


Zeltverleih

Zelt 19x40 Sh3m
(Länge +/- 5.0m)

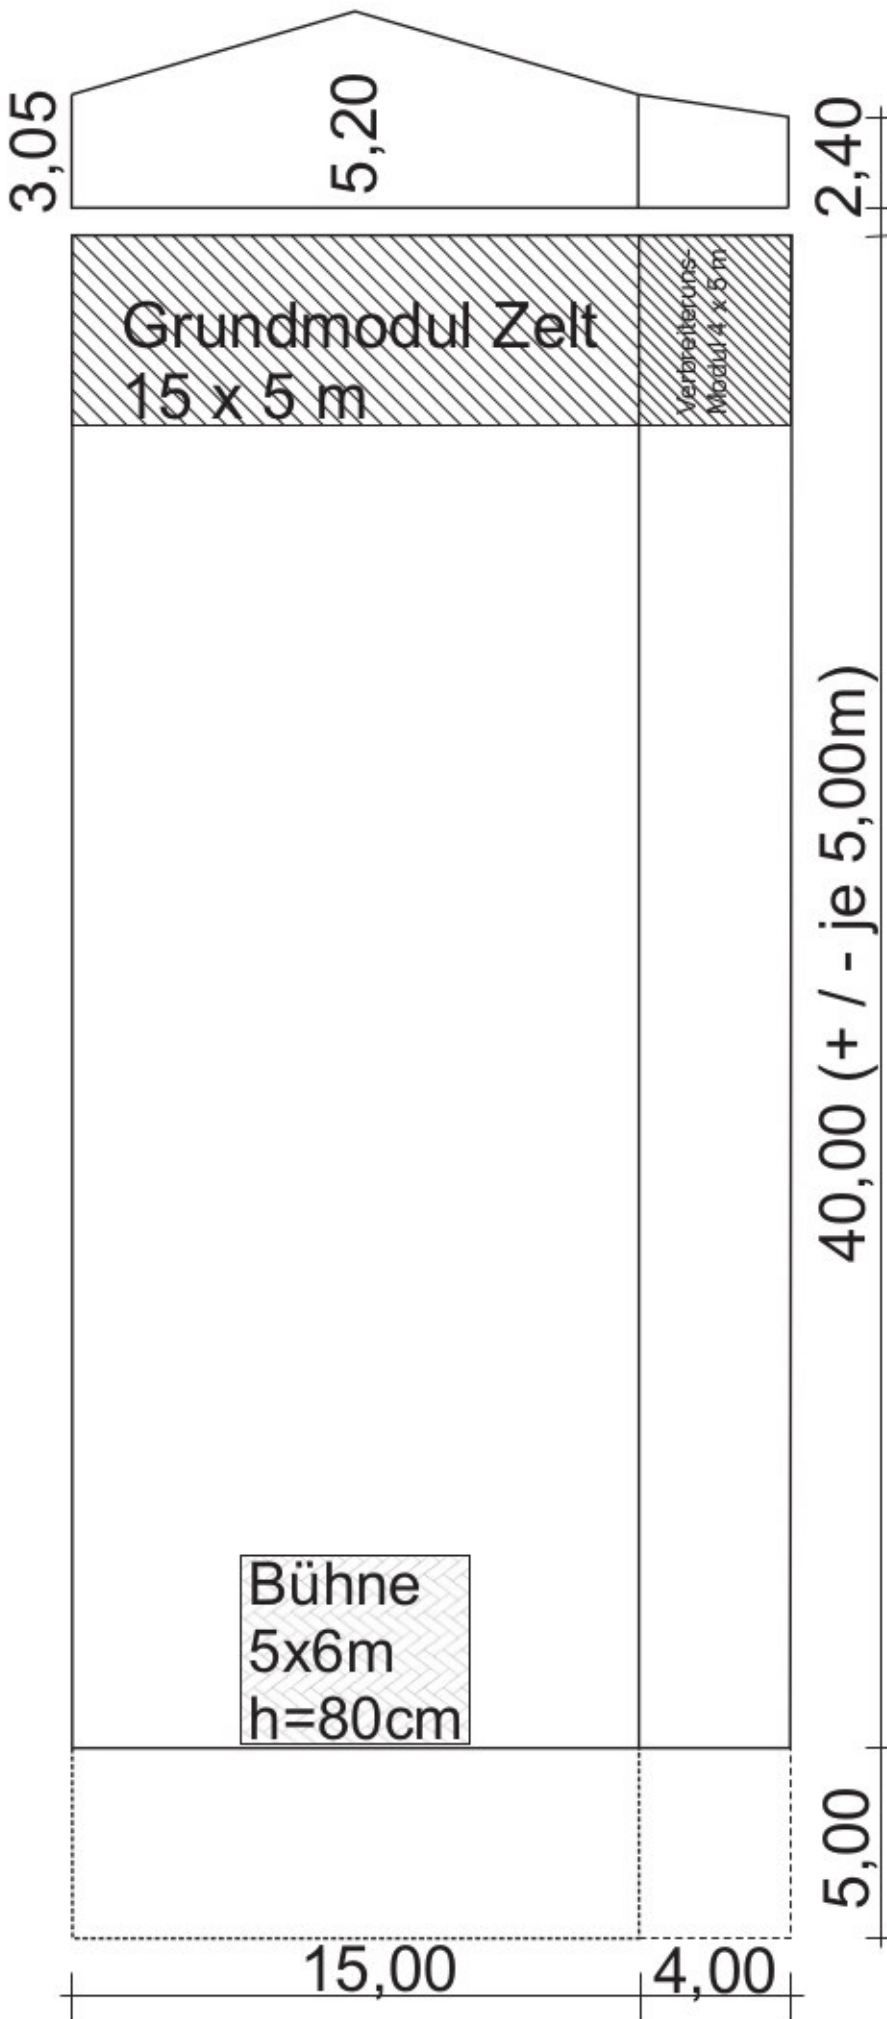

Das Grundmodul vom Zelt ist 15x5m und um je 5m erweiterbar. Das Verbreiterungsmodul (der Anbau) ist 4x5m und um je 5m erweiterbar (beidseitig möglich).

Das Küchenzelt ist ein eigenständiges Zelt und kann überall beigestellt (angebaut) werden.